Hoofdspoorweginfrastructuur in Nederland

Schematische Weergave

Ontwerp: Klaas Hofstra, versie 7 januari 2021
Aan dit document kunnen geen rechten worden ontleend.

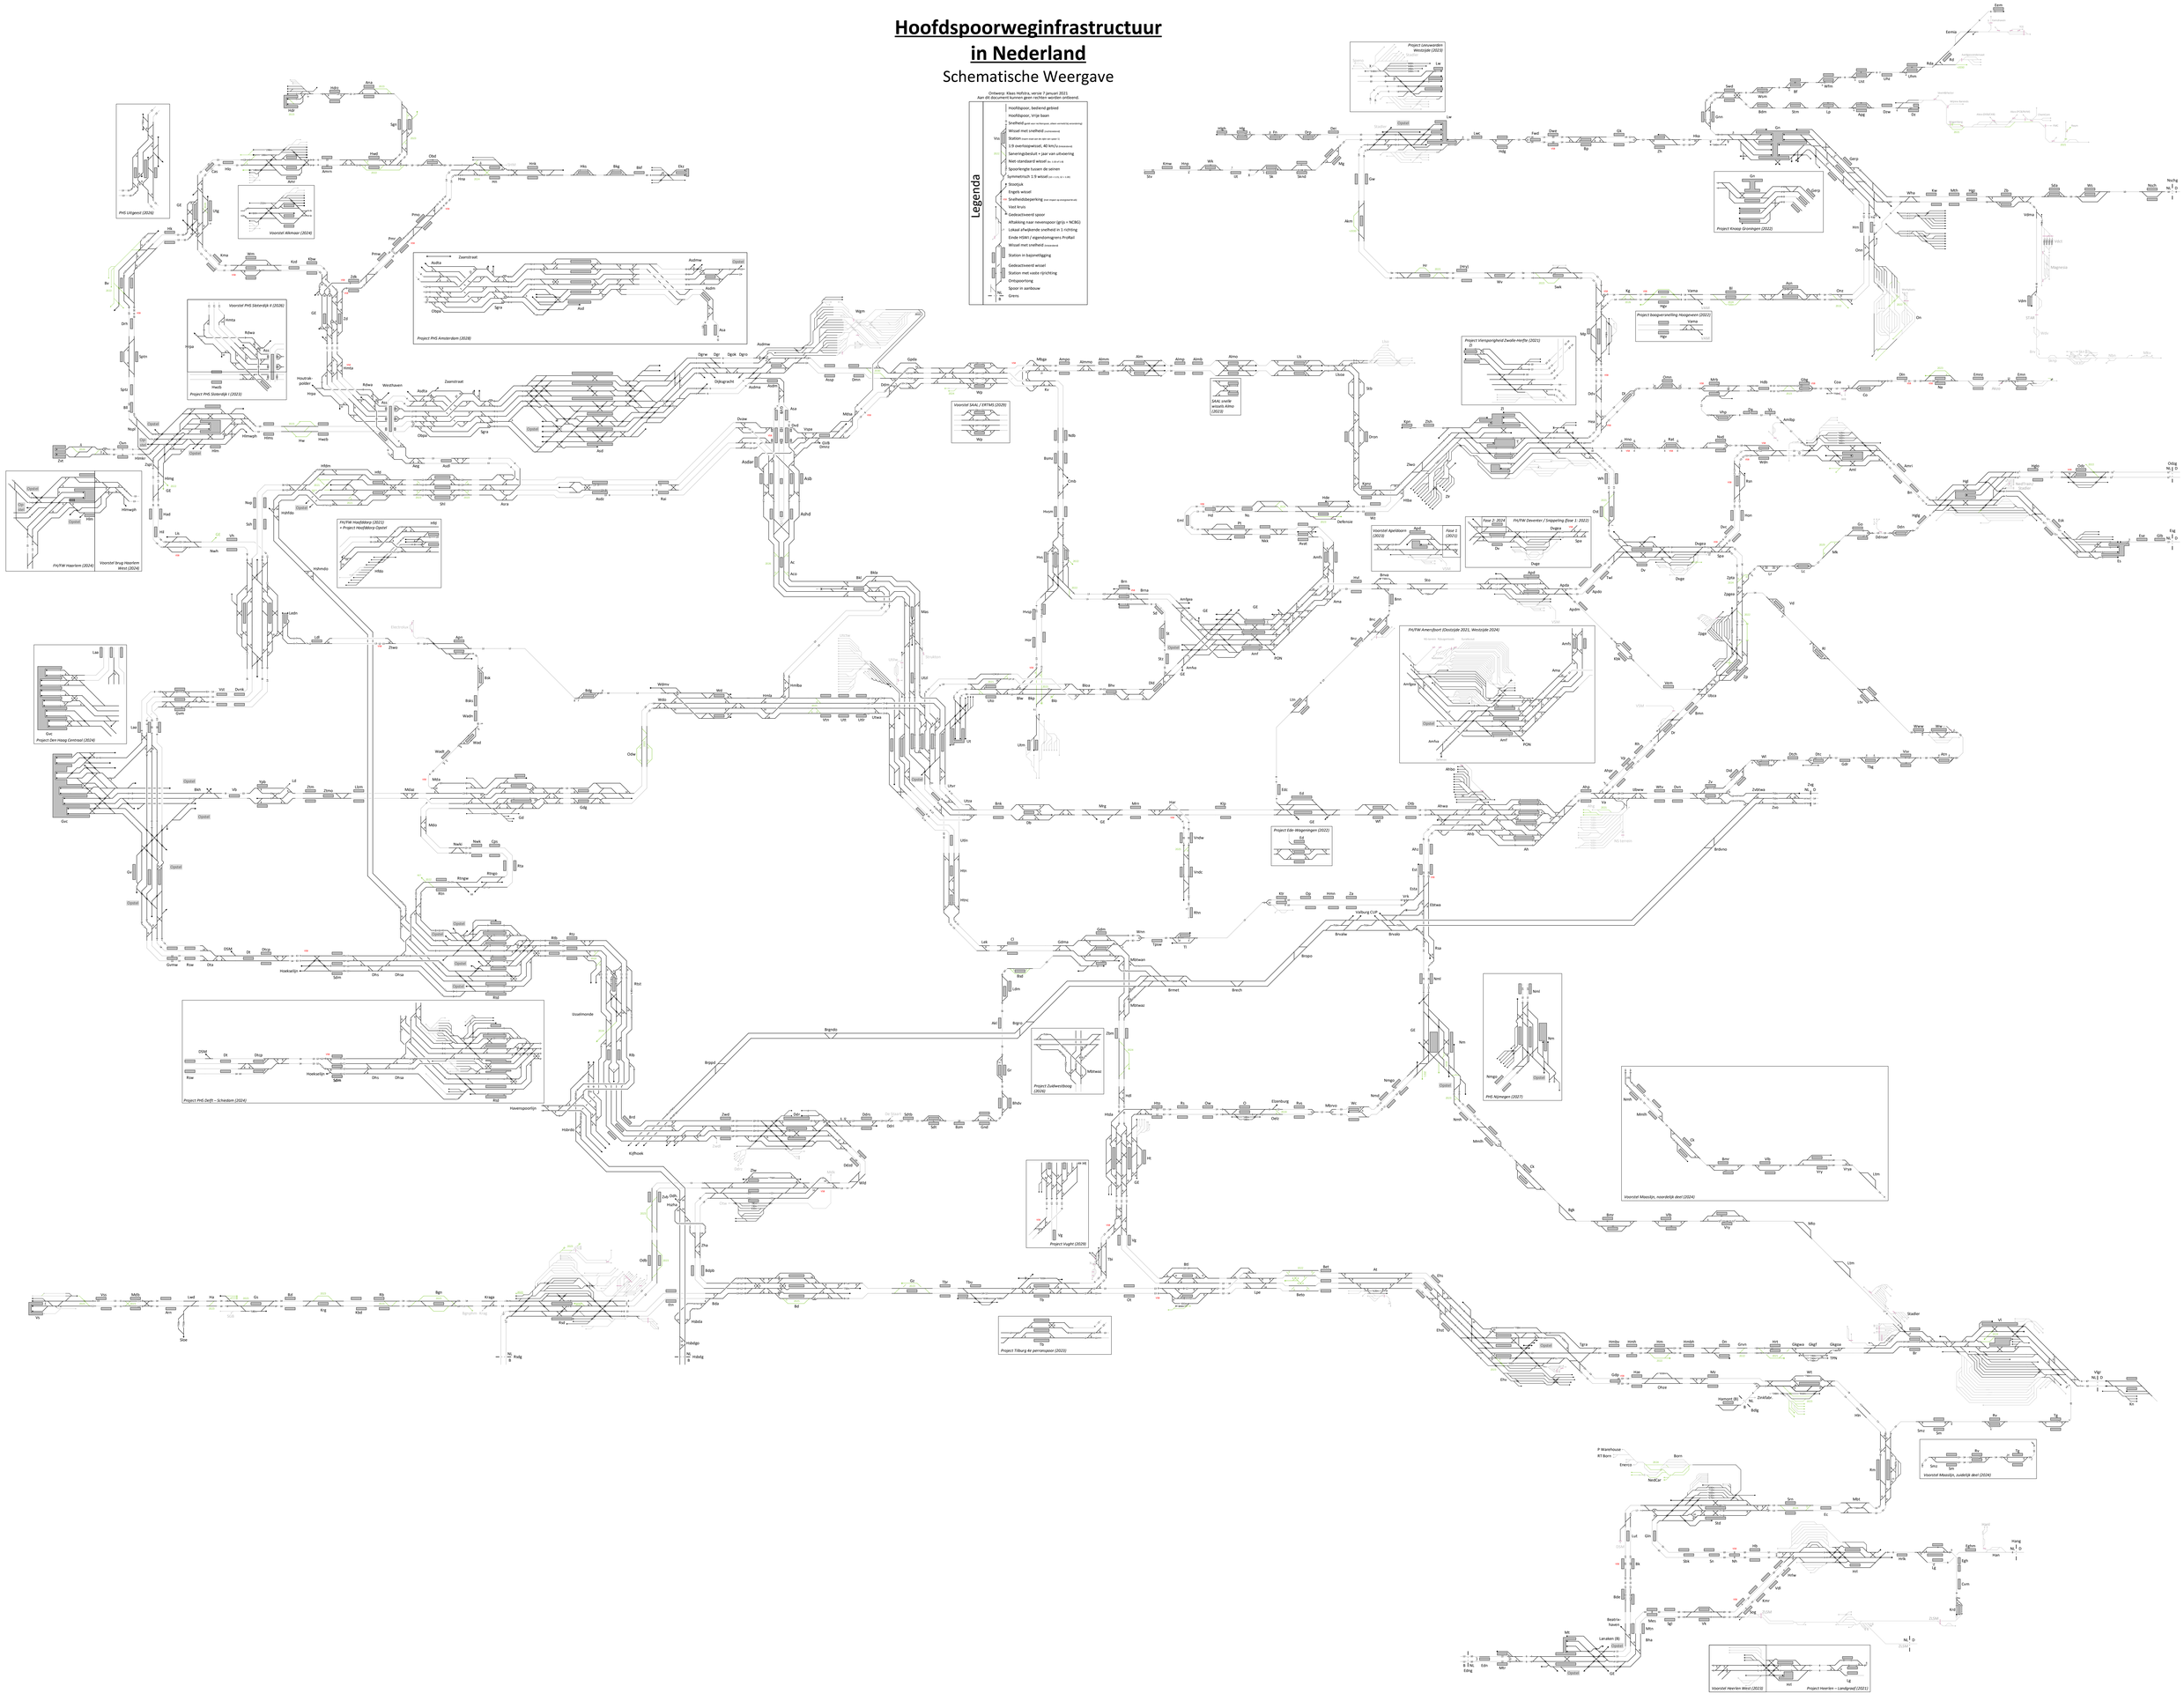
Legenda
Hoofdspoor, bediend gebied
Hoofdspoor, vrije baan
Snelheid
Wissel met snelheid
Station
1:9 overloopwissel, 40 km/u
Saneringsbedrag + jaar van uitvoering
Niet standaard wissel
Spoorvingte tussen de sporen
Symmetrisch 1:9 wissel
Stoktjes
Enghs wissel
Snelheidsbeperking
Vast kruis
Gedeactiveerd spoor
Afhaking naar nevenspoor (grijs = NCBG)
Lokaal afwijkende snelheid in 1 richting
Einde HSAV / eigendomsgrens Prorail
Wissel met snelheid
Station in bajonetligging
Gedeactiveerd wissel
Station met vaste rijrichting
Ontspoorling
Spoor in aanbouw
Grens
Project Leeuwarden Westzijde (2023)
Project Knoop Groningen (2022)
Project Bouwrijnstelling Haagseveen (2022)
Project Vlerspoorgheid Zwolle-Herfte (2021)
SAAL snelle wissels Almo (2023)
Voorstel SAAL / EATMS (2025)
Voorstel Apeldoorn (2023)
Fase 1 (2021-1)
Fase 2 (2024)
Fase 3 (2022-1)
Fh/FW Deventer / Snippering (Zone 1: 2022)
Fh/FW Amersfoort (Oostzijde 2021, Westzijde 2024)
Project Ede-Wageningen (2022)
Project Zuilwestbaog (2026)
Project Vught (2029)
Project Tilburg 4e perronspoor (2023)
Project Den Haag Centraal (2024)
Fh/FW Haarlem (2024)
Voorstel brug Haarlem West (2024)
Fh/FW Hoofddorp (2021) + Project Hoofddorp Oostzijde
Project Prfl. Amsterdam (2028)
Voorstel Prfl. Sloterdijk II (2026)
Project Prfl. Sloterdijk I (2023)
Prfl. Uitgeest (2026)
Voorstel Alkmaar (2024)
Project Prfl. Delft – Schiedam (2024)
Voorstel Prfl. Nijmegen (2027)
Voorstel Maaslijn, noordelijk deel (2024)
Voorstel Maaslijn, zuidelijk deel (2024)
Voorstel Heerlen West (2023)
Project Heerlen – Landgraaf (2021)
P Warehouse - RT Born
Enerco
NedCar
Born
Beatrix-haven
Lanaken (B)
Edn
Mbr
Ed
Mbs
Mbn
Bha
Mt
Sbt
Vk
Sd
Ec
Mbt
Sn
Sbk
Sr
Nh
Ht
Hvg
Lj
Edhm
Hsn
Eqh
Cvm
Ku
Kmr
Vdl
Mhw
Mhe
Sog
ZLSM
Ehg
Ehv
Ehs
Ehn
Ehe
Ehb
Ehd
Ehc
Ehm
Ehk
Ehl
Ehf
Ehi